CEPI

Via Selva, sn - 47122 Forlì (FC)

PLANIMETRIA CARTELLI

ESTINTORE	N°55 CARTELLI IN ALLUMINIO 250x310 mm.
GRATE	N°29 CARTELLI IN ALLUMINIO 250x310 mm.
ATTACCO ANTINCENDIO	N°29 CARTELLI IN ALLUMINIO 250x310 mm.
Ordinanza Sindacale Metanio	N°1 CARTELLO IN ALLUMINIO 250x310 mm.
ATTENZIONE ATMOSFERE ESPLOSIVE	N°1 CARTELLO IN ALLUMINIO 250x310 mm.
ATTENZIONE ATMOSFERE ESPLOSIVE	N°1 CARTELLO IN ALLUMINIO 250x310 mm.
MANIGLA ANTIPANICO	N°1 CARTELLO IN ALLUMINIO 120x145 mm.
UPS	N°1 CARTELLO IN ALLUMINIO 120x145 mm.
SOCCORRITORE	N°1 CARTELLO IN ALLUMINIO 120x145 mm.
ATTENZIONE A TERRA	N°1 CARTELLO IN ALLUMINIO 250x310 mm.
ATTACCO V.F.	N°1 CARTELLO IN ALLUMINIO 250x310 mm.
LOCALE POMPE ANTINCENDIO	N°1 CARTELLO IN ALLUMINIO 200x300 mm.
VASCA ANTINCENDIO CAPACITÀ	N°1 CARTELLO IN ALLUMINIO 200x300 mm.
	N°1 CARTELLO IN ALLUMINIO 297x420 mm.
VERTICALE	N°1 CARTELLO IN ALLUMINIO 333x500 mm.
RISCHIO ESPLOSIONE ATMOSFERE ESPLOSIVE	N°3 CARTELLI IN ALLUMINIO 350x125 mm.
	N°4 CARTELLI IN ALLUMINIO 435x435 mm.
USCITA DI EMERGENZA	N°28 CARTELLI IN ALLUMINIO 250x310 mm.
USCITA DI EMERGENZA	N°8 CARTELLI IN ALLUMINIO 530x652 mm.
USCITA DI EMERGENZA	N°2 CARTELLI IN ALLUMINIO 120x145 mm.
USCITA DI EMERGENZA	N°2 CARTELLI IN ALLUMINIO 120x145 mm.
USCITA DI EMERGENZA	N°1 CARTELLO IN ALLUMINIO 250x310 mm.
PUNTO DI RACCOLTA	N°1 CARTELLO IN ALLUMINIO 250x310 mm.

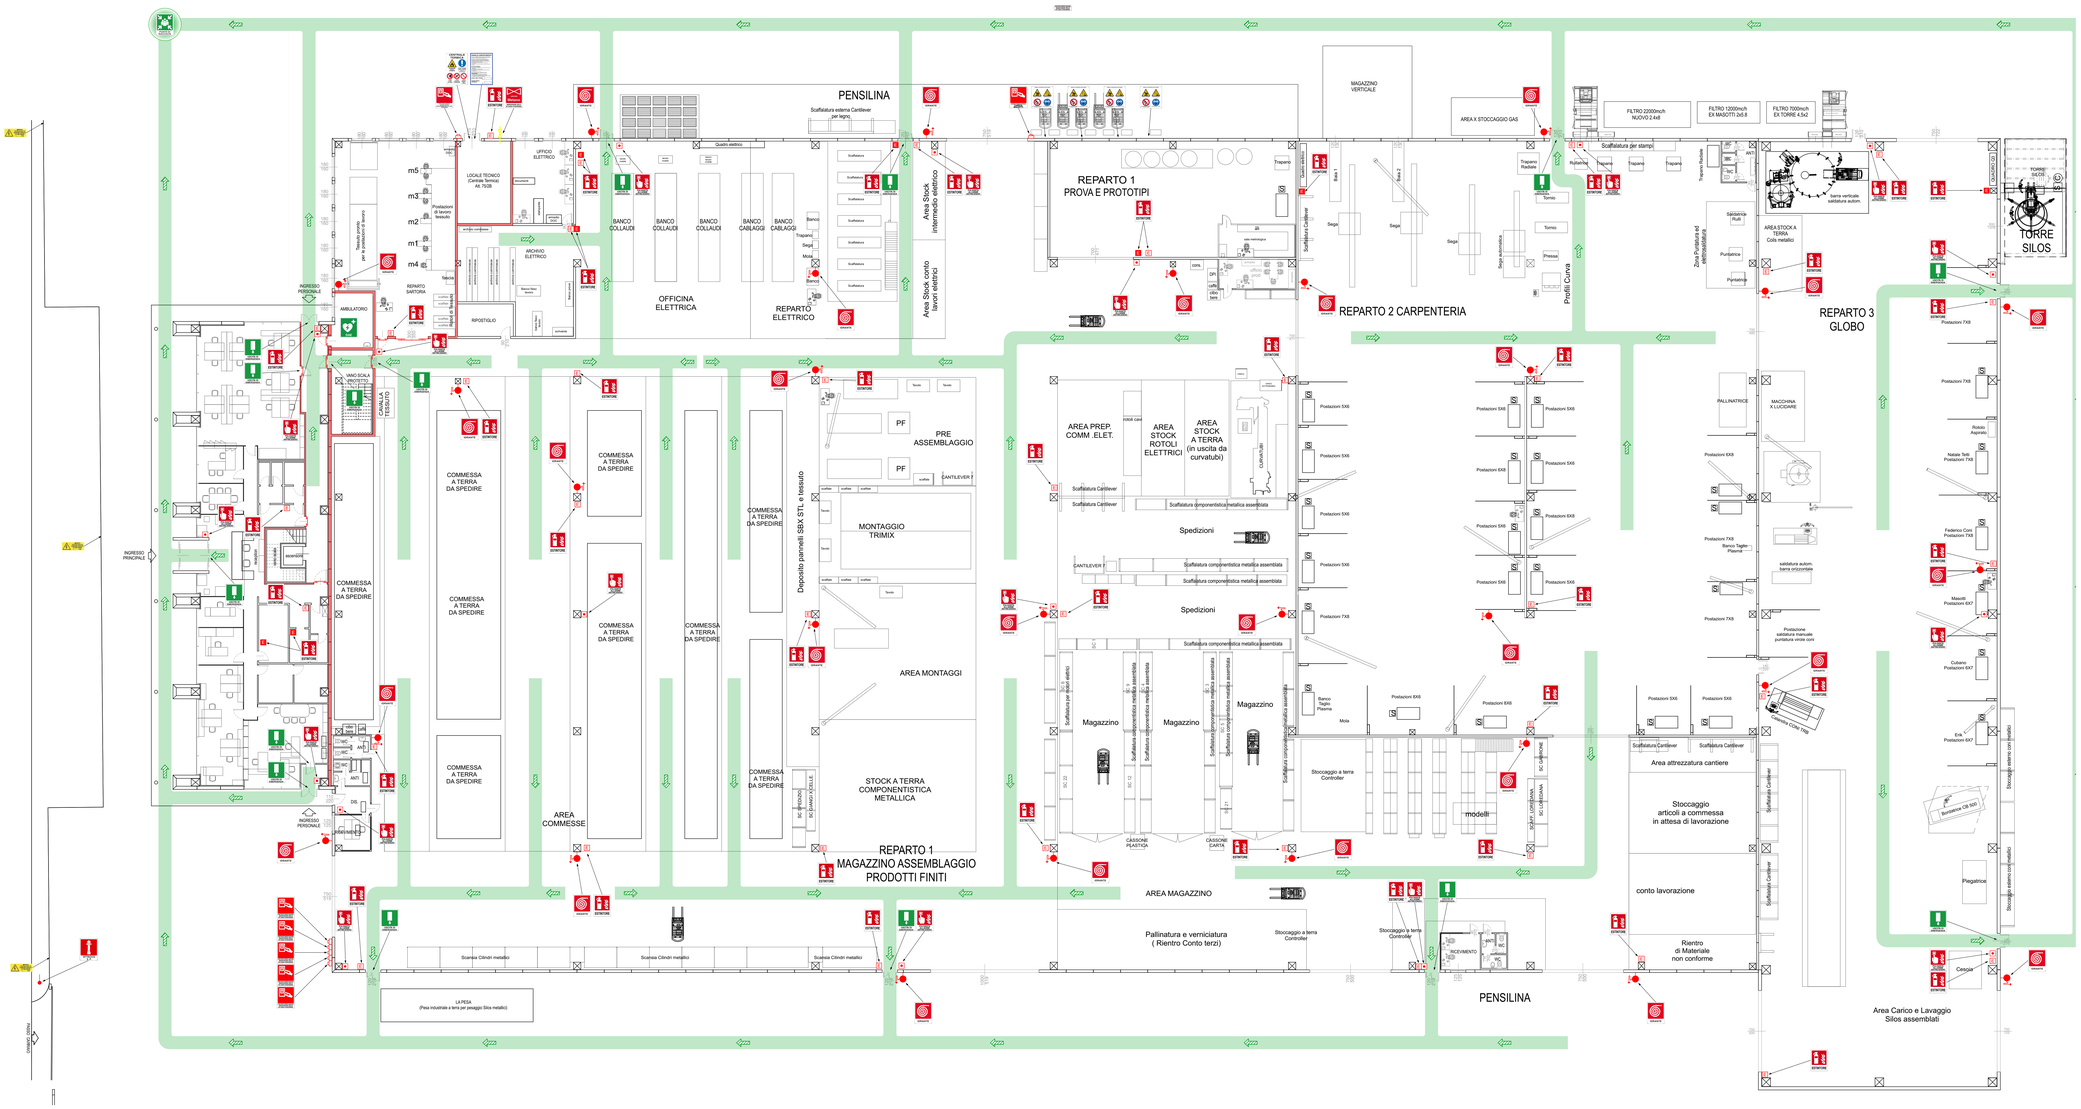
PENSILINA
REPARTO 1
PROVA E PROTOTIPI
REPARTO 2 CARPENTERIA
REPARTO 3
GLOBO
TORRE
SILOS
OFFICINA
ELETTRICA
REPARTO
ELETTRICO
AREA STOCK A TERRA
COMPONENTISTICA
METALLICA
AREA MONTAGGI
MONTAGGIO
TRIMIX
PRE
ASSEMBLAGGIO
AREA
COMMESSE
REPARTO 1
MAGAZZINO ASSEMBLAGGIO
PRODOTTI FINITI
AREA MAGAZZINO
Pallinatura e verniciatura
(Rientro Conto terzi)
Area Carico e Lavaggio
Silos assemblati
Area attrezzatura cantiere
Stoccaggio
articoli a commessa
in attesa di lavorazione
conto lavorazione
Rientro
di Materiale
non conforme
modelli
Spedizioni
Magazzino
AREA
STOCK
ROTOLI
ELETTRICI
AREA
STOCK
A TERRA
(in uscita da
curvatubi)
AREA PREP.
COMM. ELET.
COMMESSA
A TERRA
DA SPEDIRE
Deposito pannelli SBX STL e tessuto
LA PESA
(Pesa industriale a terra per pesaggio Silos metallici)
Scaffalatura componentistica metallica assemblata
Scaffalatura Cantilever
Area Stock intermedio elettrico
Area Stock conto lavori elettrici
MAGAZZINO
VERTICALE
AREA K STOCCAGGIO GAS
FILTRO 22000m/h
NUOVO 2.4x8
FILTRO 12000m/h
EX MASOTTI 2x5.8
FILTRO 7000m/h
EX TORRE 4.5x2
Scaffalatura per stampi
Profili Curva
Zona Puntatura ed
elettrosaldatura
AREA STOCK A
TERRA
Coils metallici
barra verticale
saldatura autom.
PALLINATRICE
MACCHINA
A LUCIDARE
saldatura autom.
barra orizzontale
Postazione
saldatura manuale
puntatura viteria cioni
Stoccaggio barre cuoio
Area Carico Cilindri
Cesoia
Piegatrice
Bombatrice CB 500
Rullatrice CB 500
Rotaio Aspirato
Natale Tetti
Postazioni 7X8
Federico Coni
Postazioni 7X8
Macelli
Postazioni 6X7
Cubano
Postazioni 6X7
Erik
Postazioni 6X7
Postazioni 7X8
Postazioni 5X6
Postazioni 6X8
Postazioni 8X6
Banco Taglio
Plasma
Mola
Stoccaggio a terra
Controller
Scaffalatura per tetti
Scaffalatura Cantilever
Scaffalatura componentistica metallica assemblata
CASSONE
PLASTICA
CASSONE
CARTA
INCIDIMENTO
PENSILINA
Scaleo Cilindri metallici
UFFICIO
ELETTRICO
LOCALE TECNICO
(Centrale Termica)
Alt. 7525
ARCHIVIO
ELETTRICO
BANCO
COLLAUDI
BANCO
CABLAGGI
Quadro elettrico
Tornio
Trapano
Sega
Pressa
Tranciatrice
Piegatrice
Rullatrice
Saldatrice Rulli
Puntatrice
Pinzatrice
Tranciatrice Rotaie
Sega automatica
Trapano Radiale
Postazione
di lavoro
Tessuto
Banco Taglio
Plasma
Mola
Banco
Trapano
Sega
Mola
Banco
Tornio
RIPOSTIGLIO
REPARTO
SARTORIA
AMBULATORIO
INGRESSO
PERSONALE
INGRESSO
PRINCIPALE
VANO SCALA
PROTETTO
CAPANNA
TESSUTO
CAPANNA
TESSUTO
Tessuto
Tessuto
PF
PF
CANTILEVER
Tessuto
Tessuto
Tessuto